SCHÉMATA POHYBLIVÉHO PRACOVNÍHO MÍSTA

- silnice II/494, staničení km 7,419 - km 9,188 (1 495 - 14 m)
- dokončovací práce v úseku etapy I budou probíhat současně s uzavírkou komunikace v úseku etapy II
- délka pracovního místa max. 50 m
- průjezdná šířka min. 3,0 m
- vozidla budou usměrňována pomocí DZ P7 a P8
- při práci na druhé straně silnice se využije otočené schéma
- práce bude probíhat jen během pracovní doby - po pracovní době bude zábor včetně přechodného DZ ze silnice sklizen
- v úseku se nacházejí autobusové zastávky "Vlachovice, Vrbětice, u Polomíku" a "Bohuslavice nad Vláří, rozc. 1,0", které budou obslouženy
- práce v místě zastávek bude probíhat mimo dobu, kdy podle platného jízdního řádu na zastávkách zastavuje autobus

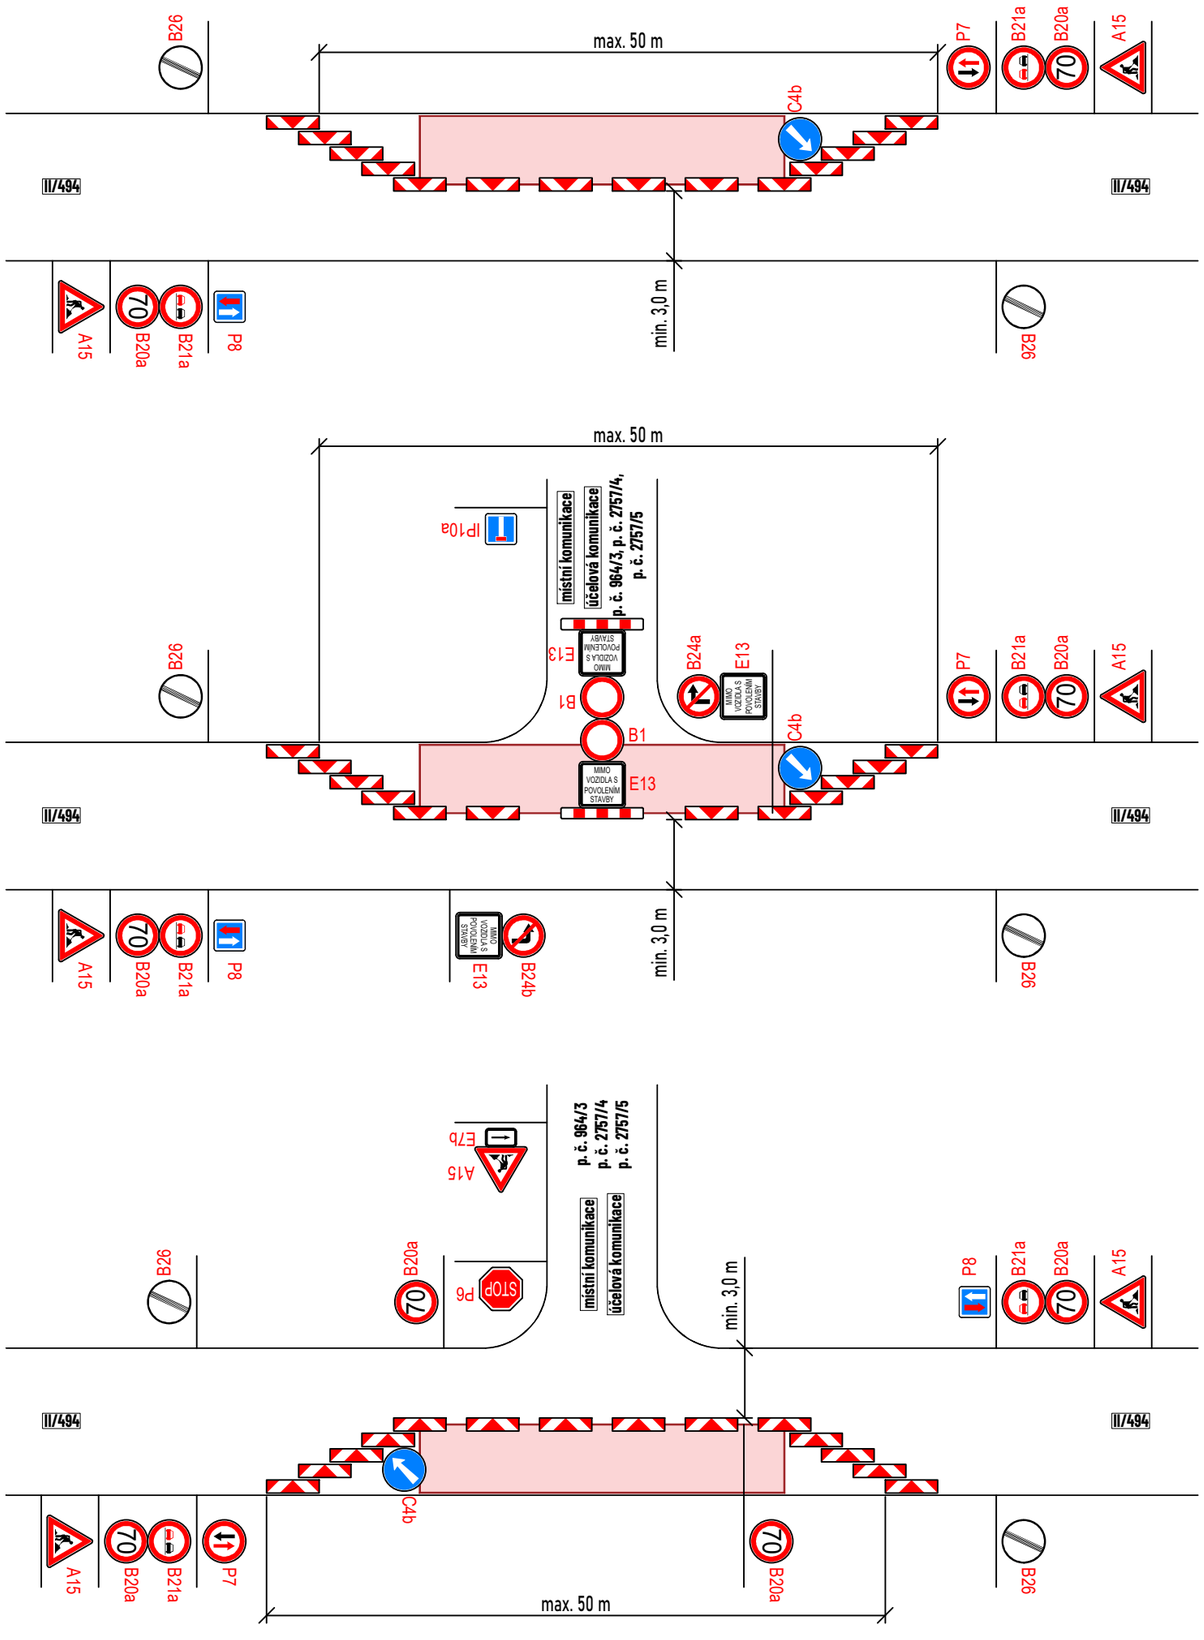

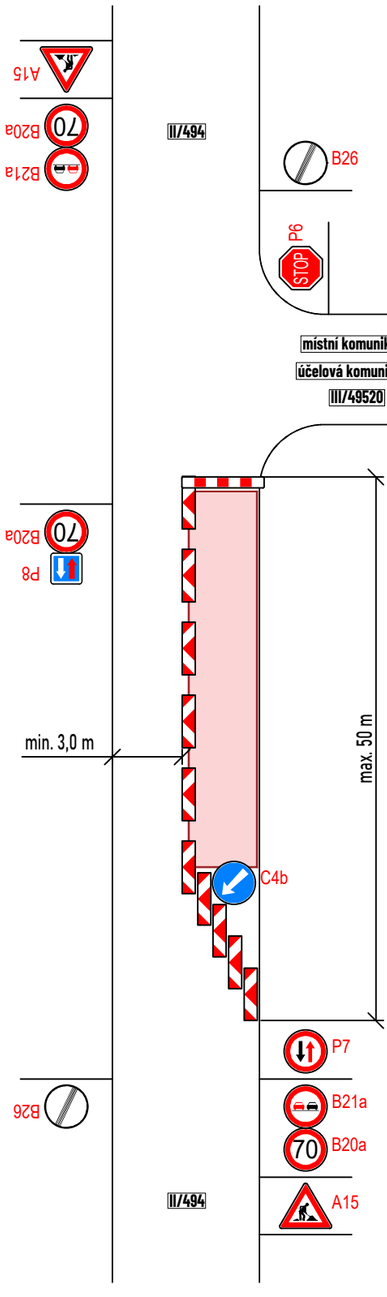

LEGENDA:

- pracovní místo - uzavřený úsek silnice II/494
- hranice ORP
- P2 - navržené přechodné svislé dopravní značení
- P2 - stávající svislé dopravní značení
- P2 - zneplatněné stávající svislé dopravní značení

Souhlasíme s přechodnou úpravou provozu, uzavírkou a zvláštním užíváním pozemní komunikace, a objízdnými trasami.
V souladu s ustanovením § 36 odst. 3 zák. č. 500/2004 Sb., správního řádu se vzdáváme práva vyjádřit se k podkladům rozhodnutí.

Dopravní značení, které bude v rozporu s přechodným dopravním značením, bude dočasně zneplatněno.

ZDROJ MAPOVÝCH PODKLADŮ	Mapy.cz; © Seznam.cz, a.s.	MAPY.CZ

VYPRACOVAL	ŠMÍDOVÁ	
UPRAVIL		
KONTROLOVAL	JANATA	
INVESTOR	ŘSZK, p.o.	
ZHOTOVITEL	STRABAG a.s.	

NÁZEV STAVBY
SILNICE II/494: VRBĚTICE - SLAVIČÍN 2026

DOPRAVNĚ INŽENÝRSKÁ OPATŘENÍ
ETAPA I - DOKONČOVACÍ PRÁCE

NVB LINE
NVB LINE s.r.o.
Cukrovar 716
768 21 Kvasice
www.nvbline.cz
smidova@nvbline.cz
tel.: 770 163 047

FORMÁT	A3
DATUM	28. 1. 2026
Č. ZAKÁZKY	ZK-25-1166